

DEPARTEMENT DU LOIRET
COMMUNE DE MONTARGIS

S.C.I du Château

Eglise Basse

CADASTRE:

Section AS n°702

COUPES

Indice	Date	Modifications / Observations
A	01/07/14	M01247-14 COUPES

MALESHERBES TOUCY
PITHIVERS AVALON
NEMOURS ALIBERRE
BLOIS MONTARGIS
MER COURTENAY


GEOMEXPERT S.A.S.
Géomètres Experts Associés

Boite Postale n°314
45203 MONTARGIS CEDEX
Tel : 02-38-89-87-70
Fax : 02-38-89-11-28
montargis@geomexpert.com


DOSSIER :
M01247.14

ECHELLE :
1/100


Coupe A-A'

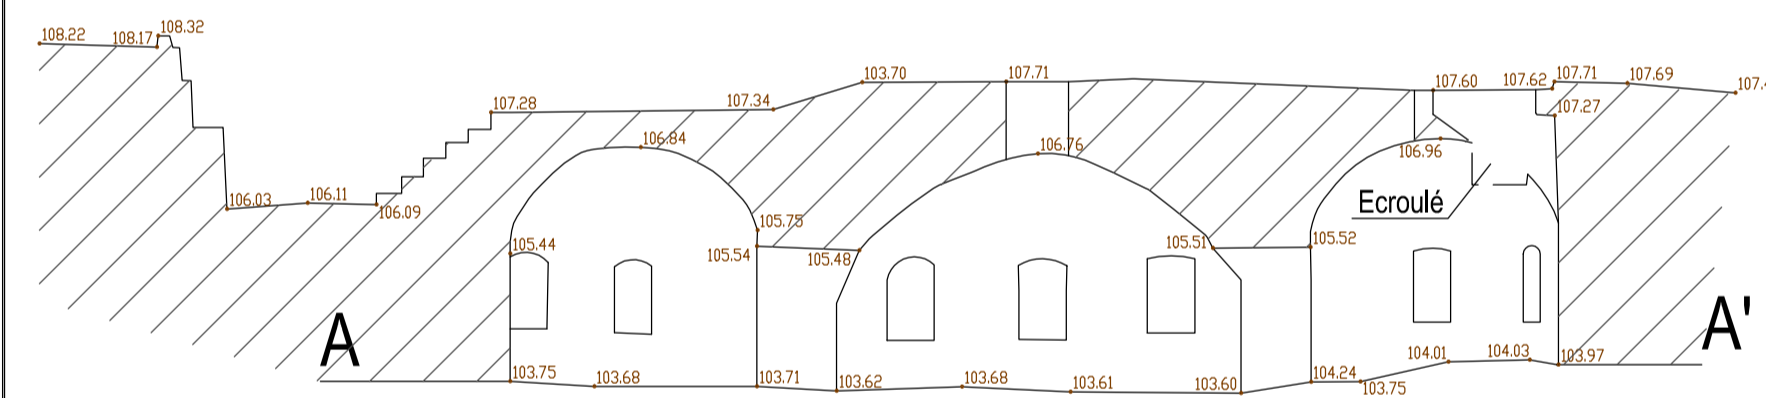


Coupe C-C'

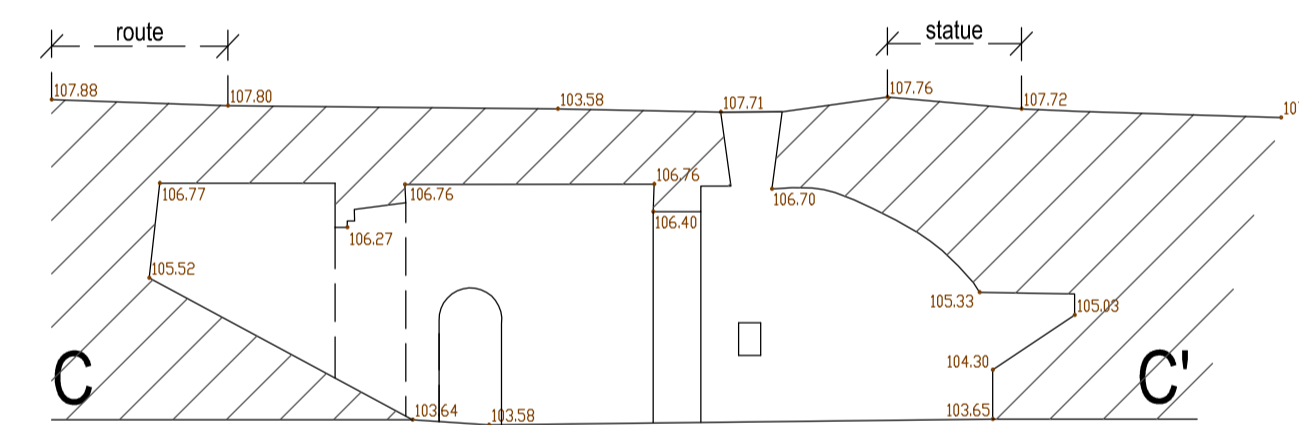

Coupe B-B'

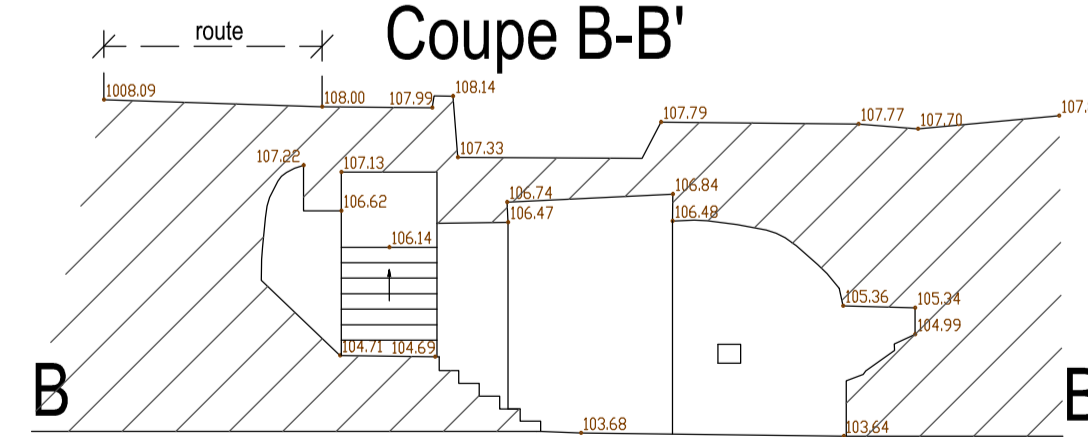

Coupe D-D'

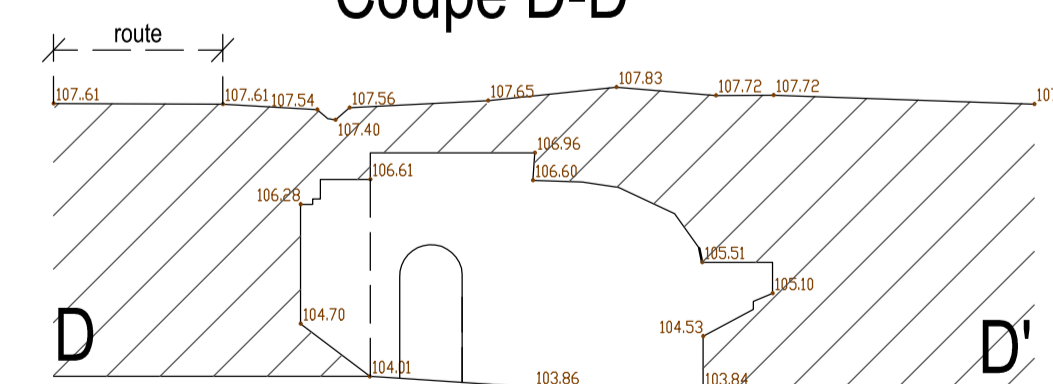

Altimétrie : Système N.G.F d'après TERIA